QUADRO ESQUADRIA ALUMÍNIO
PAVIMENTO TÉRREO

ESQUADRIA	PEITORIL(m)	DIMENSÃO L x H(M)	DESCRIÇÃO	QUANTIDADE	LOCAL
EA1	0,10	0,80x0,60	VIDRO COMPENSADO	01	SALÃO
EA2	-------	1,00x2,80	VIDRO COMPENSADO	01	HALL
EA3	0,90	0,60x0,60	MAXIMAR	01	ESCADAS
EA4	1,05	4,70x1,67	CORRER-4-FOLHAS	01	HALL

QUADRO DE PORTAS
PAVIMENTO TÉRREO

PORTAS	VÃO (L x H)(m)	DIMENSÃO (L x H)(m)	DESCRIÇÃO	QUANTIDADE	LOCAL
P06	0,80x2,10	0,90x2,10	PORTA DE FERRO	02	WCM

QUADRO DE PORTAS (VIDRO TEMPERADO)
PAVIMENTO TÉRREO

PORTAS	VÃO (L x H)(m)	DIMENSÃO (L x H)(m)	DESCRIÇÃO	QUANTIDADE	LOCAL
V11	1,00x2,12	1,00x2,12	PORTA PIVOTANTE	02	SALÃO (FUNDO)

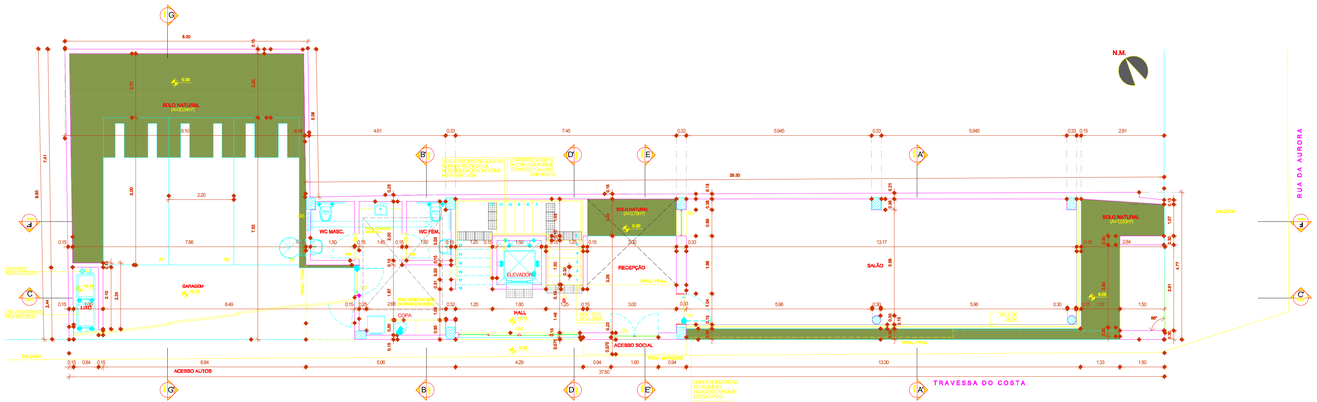

PLANTA BAIXA
ESCALA 1/50

PAVIMENTO TÉRREO (+0.10)

ARQUITETURA
RANGEL MOREIRA CABALLERO
ARQUITETO - CAU/PE A1100-8
Av. Boa Viagem, 1564 - Sala 1101
Boa Viagem - Recife - PE - 51020-000
www.engenhariaarquitetura.com.br

AREA:
TERRENO 225,53m²
CONSTRUÇÃO 236,44m²
VERDE 46,92m²
TOTAL PARA RCI

COLABORADOR:

DESENHO: MARCELO CAVALCANTE
JULIANA THOLEDO

DATA: 10/05/2017

ESCALA: 1/50

PRANCHA: A.02/06

OBRA: CONSTRUTORA ASSOCIAÇÃO DOS AUDITORES DO TRIBUNAL DE CONTAS DO ESTADO DE PERNAMBUCO
LOCAL: RUA DA AURORA, ESQUINA COM A RUA TRAVESSA DO COSTA, LOTE 01, BOA VISTA, RECIFE-PE.
ZONA: ZEIS - CENTRO PRINCIPAL
SETOR: 05

ENDEREÇO:
RUA DA AURORA ESQUINA COM A RUA TRAVESSA DO COSTA, LOTE 01, BOA VISTA, RECIFE-PE.

TÍTULO:
PLANTA BAIXA - PAVIMENTO TÉRREO

DIREITOS AUTORAIS RESERVADOS

PROIBIDA A REPRODUÇÃO DESTE PROJETO SEM A PRÉVIA AUTORIZAÇÃO DE RANGEL MOREIRA ARQUITETOS

PROPRIETÁRIO: ASSOCIAÇÃO DOS AUDITORES DO TRIBUNAL DE CONTAS DO ESTADO DE PERNAMBUCO

PROJETO: ARQ.LUIZ AUDILETOR-CAU/E.MOREIRA - CAU A33BE06

PROJETO: ARQ.SYLVIA SCHERB - CAU A1023D56

PROJETO: ARQ.ALBERTO CARRESEIRA PRETO - CAU A1512D49

CONSTRUÇÃO

Arquivo: 2016-0304-01-CL-PAP_PLANTA_TÉRREO_10.DWG - Data: 10-May

ESCALA	1/50

SHADE	
COR	%
70	100
160	100
08	100
14	100
65	30
73	30

COR	PENA	ESPESSURA
1 - RED	7	0.34
2 - YELLOW	7	0.17
3 - GREEN	7	0.85
4 - CYAN	7	0.08
5 - BLUE	7	0.68
6 - MAGENTA	7	0.42
7 - WHITE	7	0.59
22	22	0.17
08	08	0.17
250	250	0.17
251	251	0.17
252	252	0.17
253	253	0.17