QUADRO ESQUADRIA ALUMINIO

1°PAVIMENTO

ESQUADRIA	PEITORIL(m)	DIMENSÃO (LxH)(m)	DESCRIÇÃO	QUANTIDADE	LOCAL
EA1	0.10	0.89x2.00	FIXO + MAXIM-AR	01	SALÃO
EA3	1.80	1.00x0.60	CORRER 2-FOLHAS	02	BWC FEM.
EA4	0.80	1.00x1.00	FIXO + CORRER (2 FOLHAS)	02	SALÃO
EA5	VARIÁVEL	1.00x1.00	FIXO	02	SALÃO
EA6	0.10	4.10x2.50	FIXO + CORRER (4 FOLHAS)	01	HALL
EA7	1.40	2.00x1.20	CORRER 2-FOLHAS	01	COPA

QUADRO DE PORTAS (MADEIRA)

1°PAVIMENTO

PORTAS	VÃO (LxH)(m)	DIMENSÃO (LxH)(m)	DESCRIÇÃO	QUANTIDADE	LOCAL
P80	0.86x2.13	0.80x2.10	PORTA DE GIRO	02	WCS DEPOSITO

QUADRO DE PORTAS (VIDRO TEMPERADO)

1°PAVIMENTO

PORTAS	VÃO (LxH)(m)	DIMENSÃO (LxH)(m)	DESCRIÇÃO	QUANTIDADE	LOCAL
VT1	1.04x2.12	1.00x2.10	PORTA PIVOTANTE	01	SALÃO

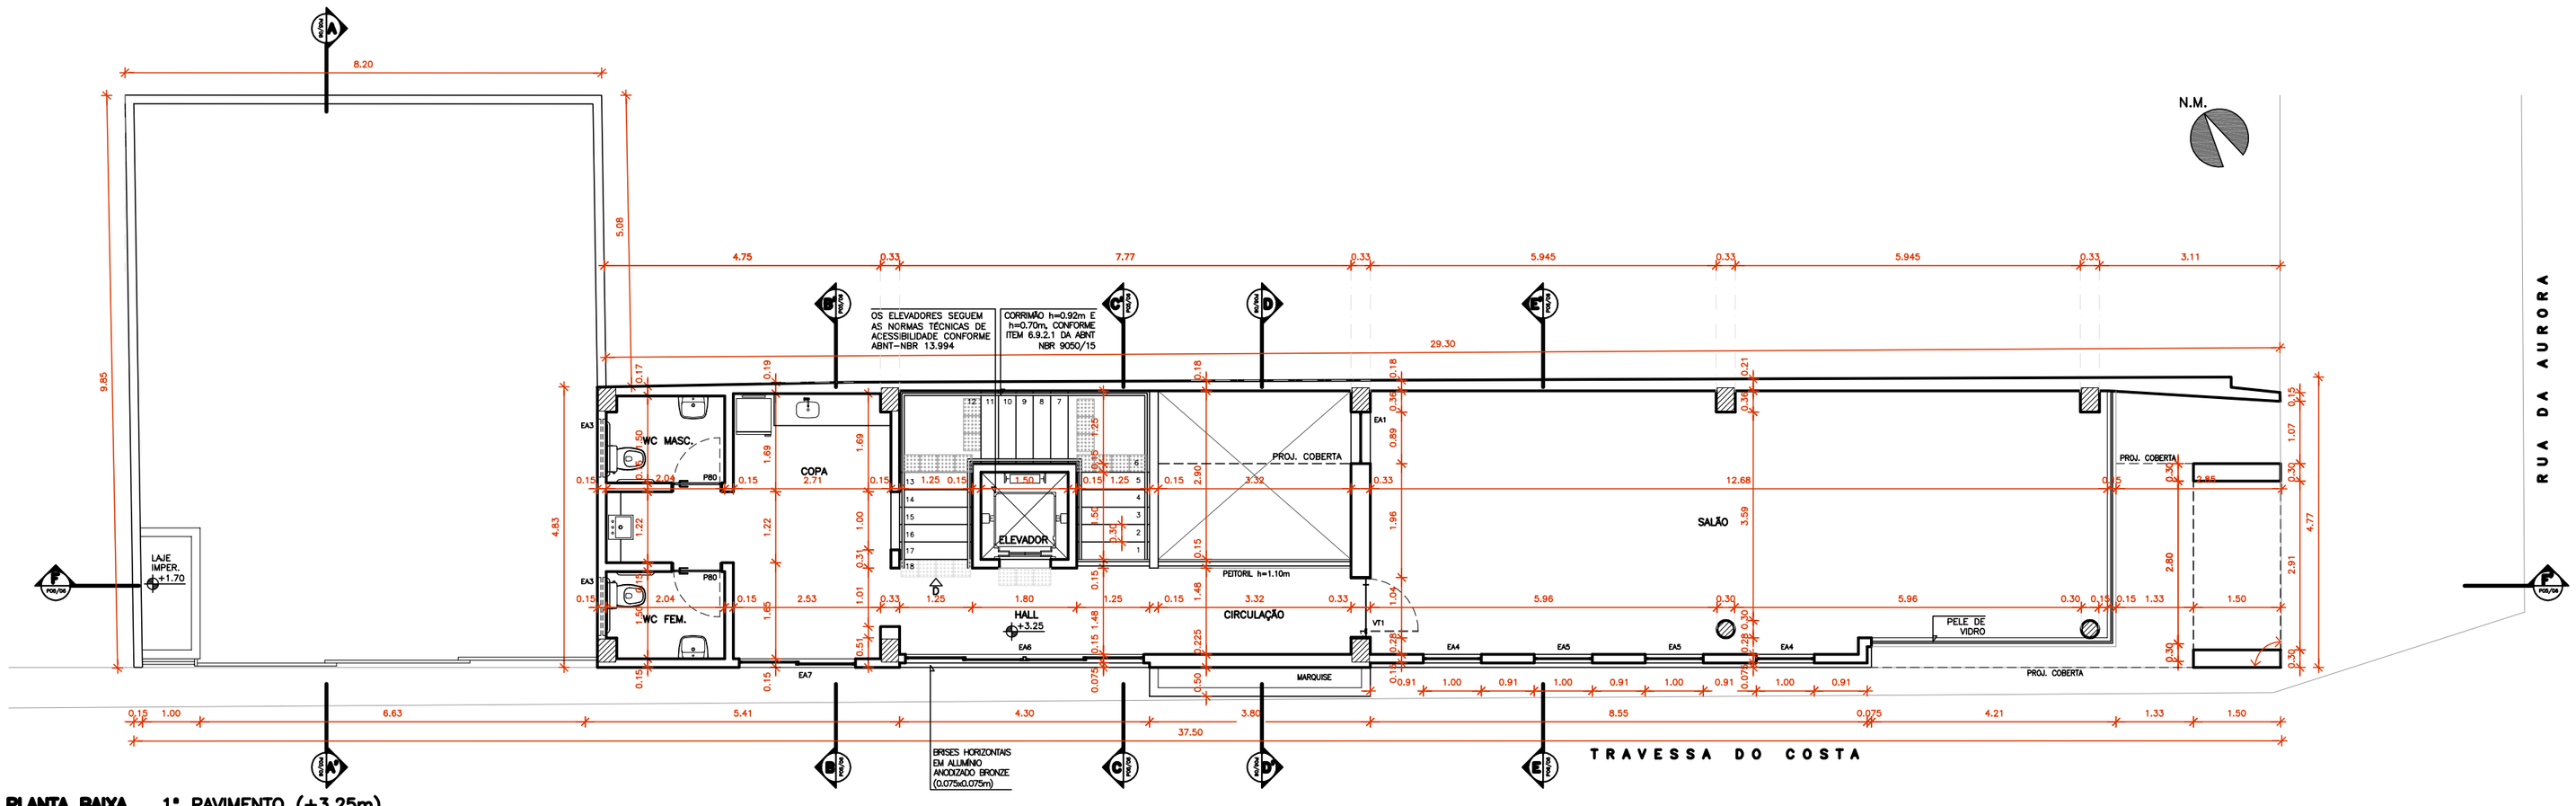

PLANTA BAIXA 1° PAVIMENTO (+3.25m)
ESCALA 1/50

RANGEL MOREIRA ARQUITETURA
RUA CAPITÃO JOSÉ DA LUZ DE SILA 1155
EMA DO LOTE 00079-040 RECIFE - PE
FONE/FAX: (81) 3021 7748 / 3325 0285
rm@rangelmoreiraarquitetura.com.br
www.rangelmoreiraarquitetura.com.br

ÁREA: TERRENO: 220,53m²
CONSTRUÇÃO: 342,34m²
VERDE: 49,43m²
TOTAL PARA RGI:

PROJETO:
EDIFÍCIO SEDE DA ASSOCIAÇÃO DOS AUDITORES DO TRIBUNAL DE CONTAS DO ESTADO DE PERNAMBUCO
USO NÃO HABITACIONAL
ZONA ZEDE – CENTRO PRINCIPAL
392 Pt/16

COLABORADOR:

DESENHO: MARCELO CAVALCANTE
JULIANA TARQUÍNIO

ENDEREÇO:
RUA DA AURORA ESQUINA COM A RUA TRAVESSA DO COSTA, LOTE B, BOA VISTA, RECIFE–PE.

DATA: 21/03/2017

ESCALA: 1/50

TÍTULO:
PLANTA BAIXA – 1° PAVIMENTO

PRANCHA:
A.03/05

DIREITOS AUTORAIS RESERVADOS
PROIBIDA A REPRODUÇÃO DESTE PROJETO SEM A PRÉVIA AUTORIZAÇÃO DE RANGEL MOREIRA ARQUITETOS

PROPRIETÁRIO: ASSOCIAÇÃO DOS AUDITORES DO TRIBUNAL DE CONTAS DO ESTADO DE PERNAMBUCO

PROJETO: ARQ. LUIZ AUGUSTO RANGEL MOREIRA - CAU: A13660-6

PROJETO: ARQ. SYLVIA SCHERB - CAU: A13253-5

PROJETO: ARQ. ALBÉRICO PAES BARRETO - CAU: A15534-9

CONSTRUÇÃO:

Arquivo: ARQUITETURA_PREF_POUSO_1°PAV_21-03-17_EXCEL-DWG.dwg