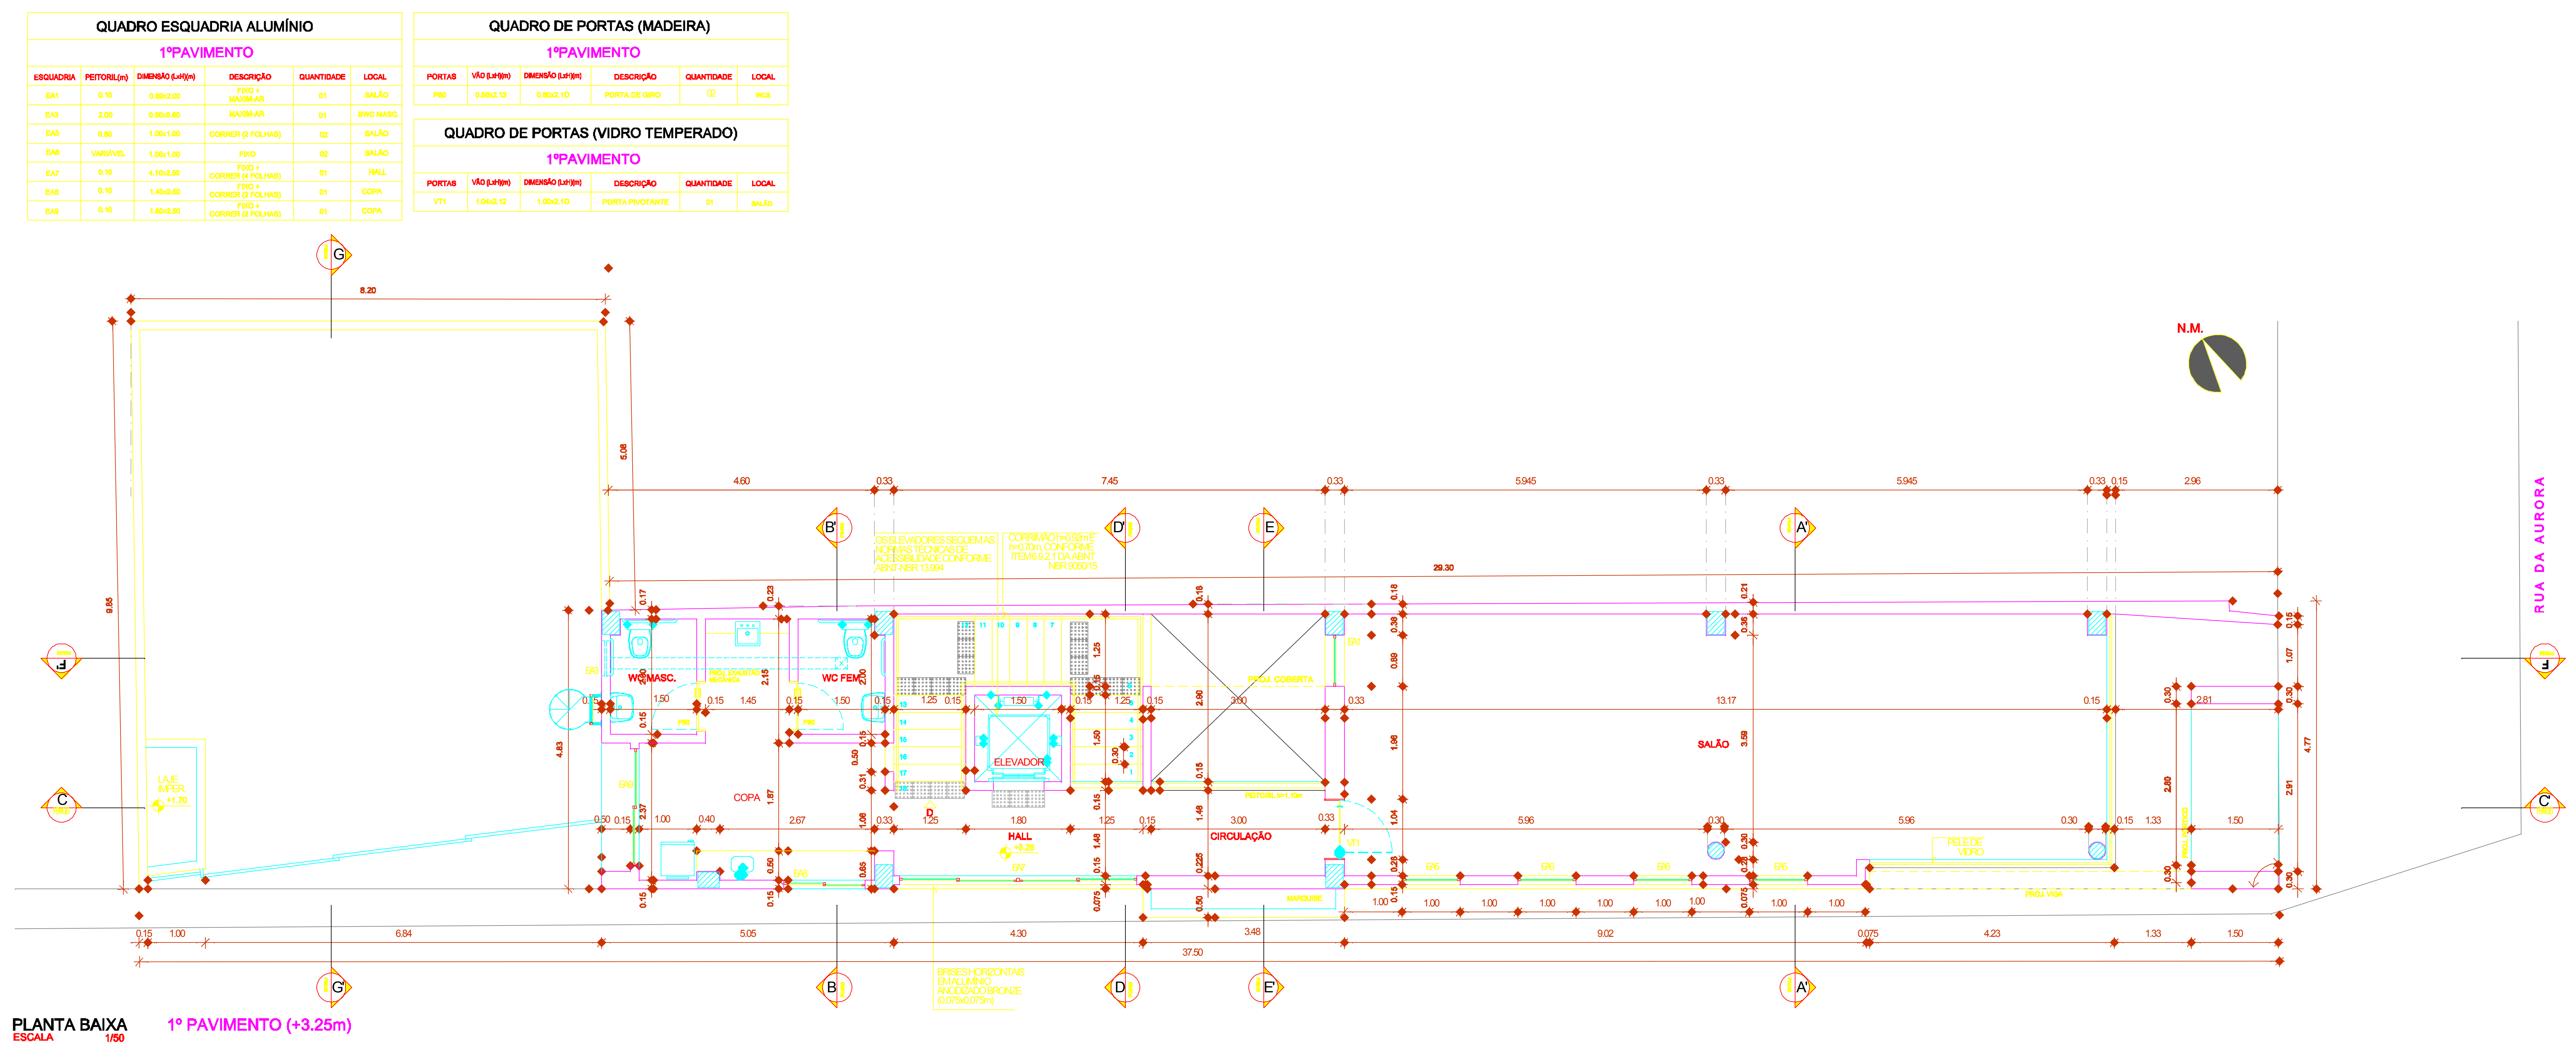

ARQUITETURA

RUA CAPITÃO JOSÉ DA LUZ, 25 SALA 1105
ILHA DO LEITE 50070-540 RECIFE - PE
FONE/FAX (81) 3221 7745 / 3222 0255
rm@rangelmoreiraarquitetura.com.br
www.rangelmoreiraarquitetura.com.br

ÁREA:
TERRENO: 220,53m²
CONSTRUÇÃO: 236,44m²
VERDE: 46,92m²
TOTAL PARA RGI:

PROJETO:
EDIFÍCIO SEDE DA ASSOCIAÇÃO DOS AUDITÓRES DO TRIBUNAL DE CONTAS DO ESTADO DE PERNAMBUCO
USO NÃO HABITACIONAL
ZONA ZEDE - CENTRO PRINCIPAL
392 PL/16

COLABORADOR:

DESENHO: MARCELO CAVALCANTE
JULIANA TARQUÍNIO

ENDEREÇO:
RUA DA AURORA ESQUINA COM A RUA TRAVESSA DO COSTA, LOTE B, BOA VISTA, RECIFE-PE.

DATA: 10/05/2017

ESCALA.: 1/50

TÍTULO:
PLANTA BAIXA - 1º PAVIMENTO

PRANCHA:
A.03/06

DIREITOS AUTORAIS RESERVADOS
PROIBIDA A REPRODUÇÃO DESTE PROJETO SEM A PRÉVIA AUTORIZAÇÃO DE RANGEL MOREIRA ARQUITETOS

PROPRIETÁRIO: ASSOCIAÇÃO DOS AUDITÓRES DO TRIBUNAL DE CONTAS DO ESTADO DE PERNAMBUCO

PROJETO: ARQ. LUIZ AUGUSTO RANGEL MOREIRA - CAU: A13860-6

PROJETO: ARQ. SYLVIA SCHERB - CAU: A13253-5

PROJETO: ARQ. ALBÉRICO PAES BARRETO - CAU: A15534-9

CONSTRUÇÃO:

ARQ-RM-ATCE_PREF_P03-06_1º PAV._10-05-17_EXIG. 00.dwg

ESCALA	1/50

SHADE	
COR	%
70	100
160	100
08	100
14	100
65	30
73	30

COR	PENA	ESPESSURA
1 - RED	7	0.34
2 - YELLOW	7	0.17
3 - GREEN	7	0.85
4 - CYAN	7	0.08
5 - BLUE	7	0.68
6 - MAGENTA	7	0.42
7 - WHITE	7	0.59
22	22	0.17
08	08	0.17
250	250	0.17
251	251	0.17
252	252	0.17
253	253	0.17